


# BẢN ĐỒ THIẾT KẾ TU BỔ ĐƯỜNG BĂNG TRẮNG CẢN LỬA NĂM 2023

## KHOẢNH 1, 3A, 4, 5, 6, 7, 8, 79, 80, 81, 82, 83; TIỂU KHU 159 - XÃ LONG SƠN, HUYỆN SƠN ĐỘNG



**TỶ LỆ 1:10.000**  
 1cm trên bản đồ bằng 100m ngoài thực tế  
 100 0m 100 200 300 400

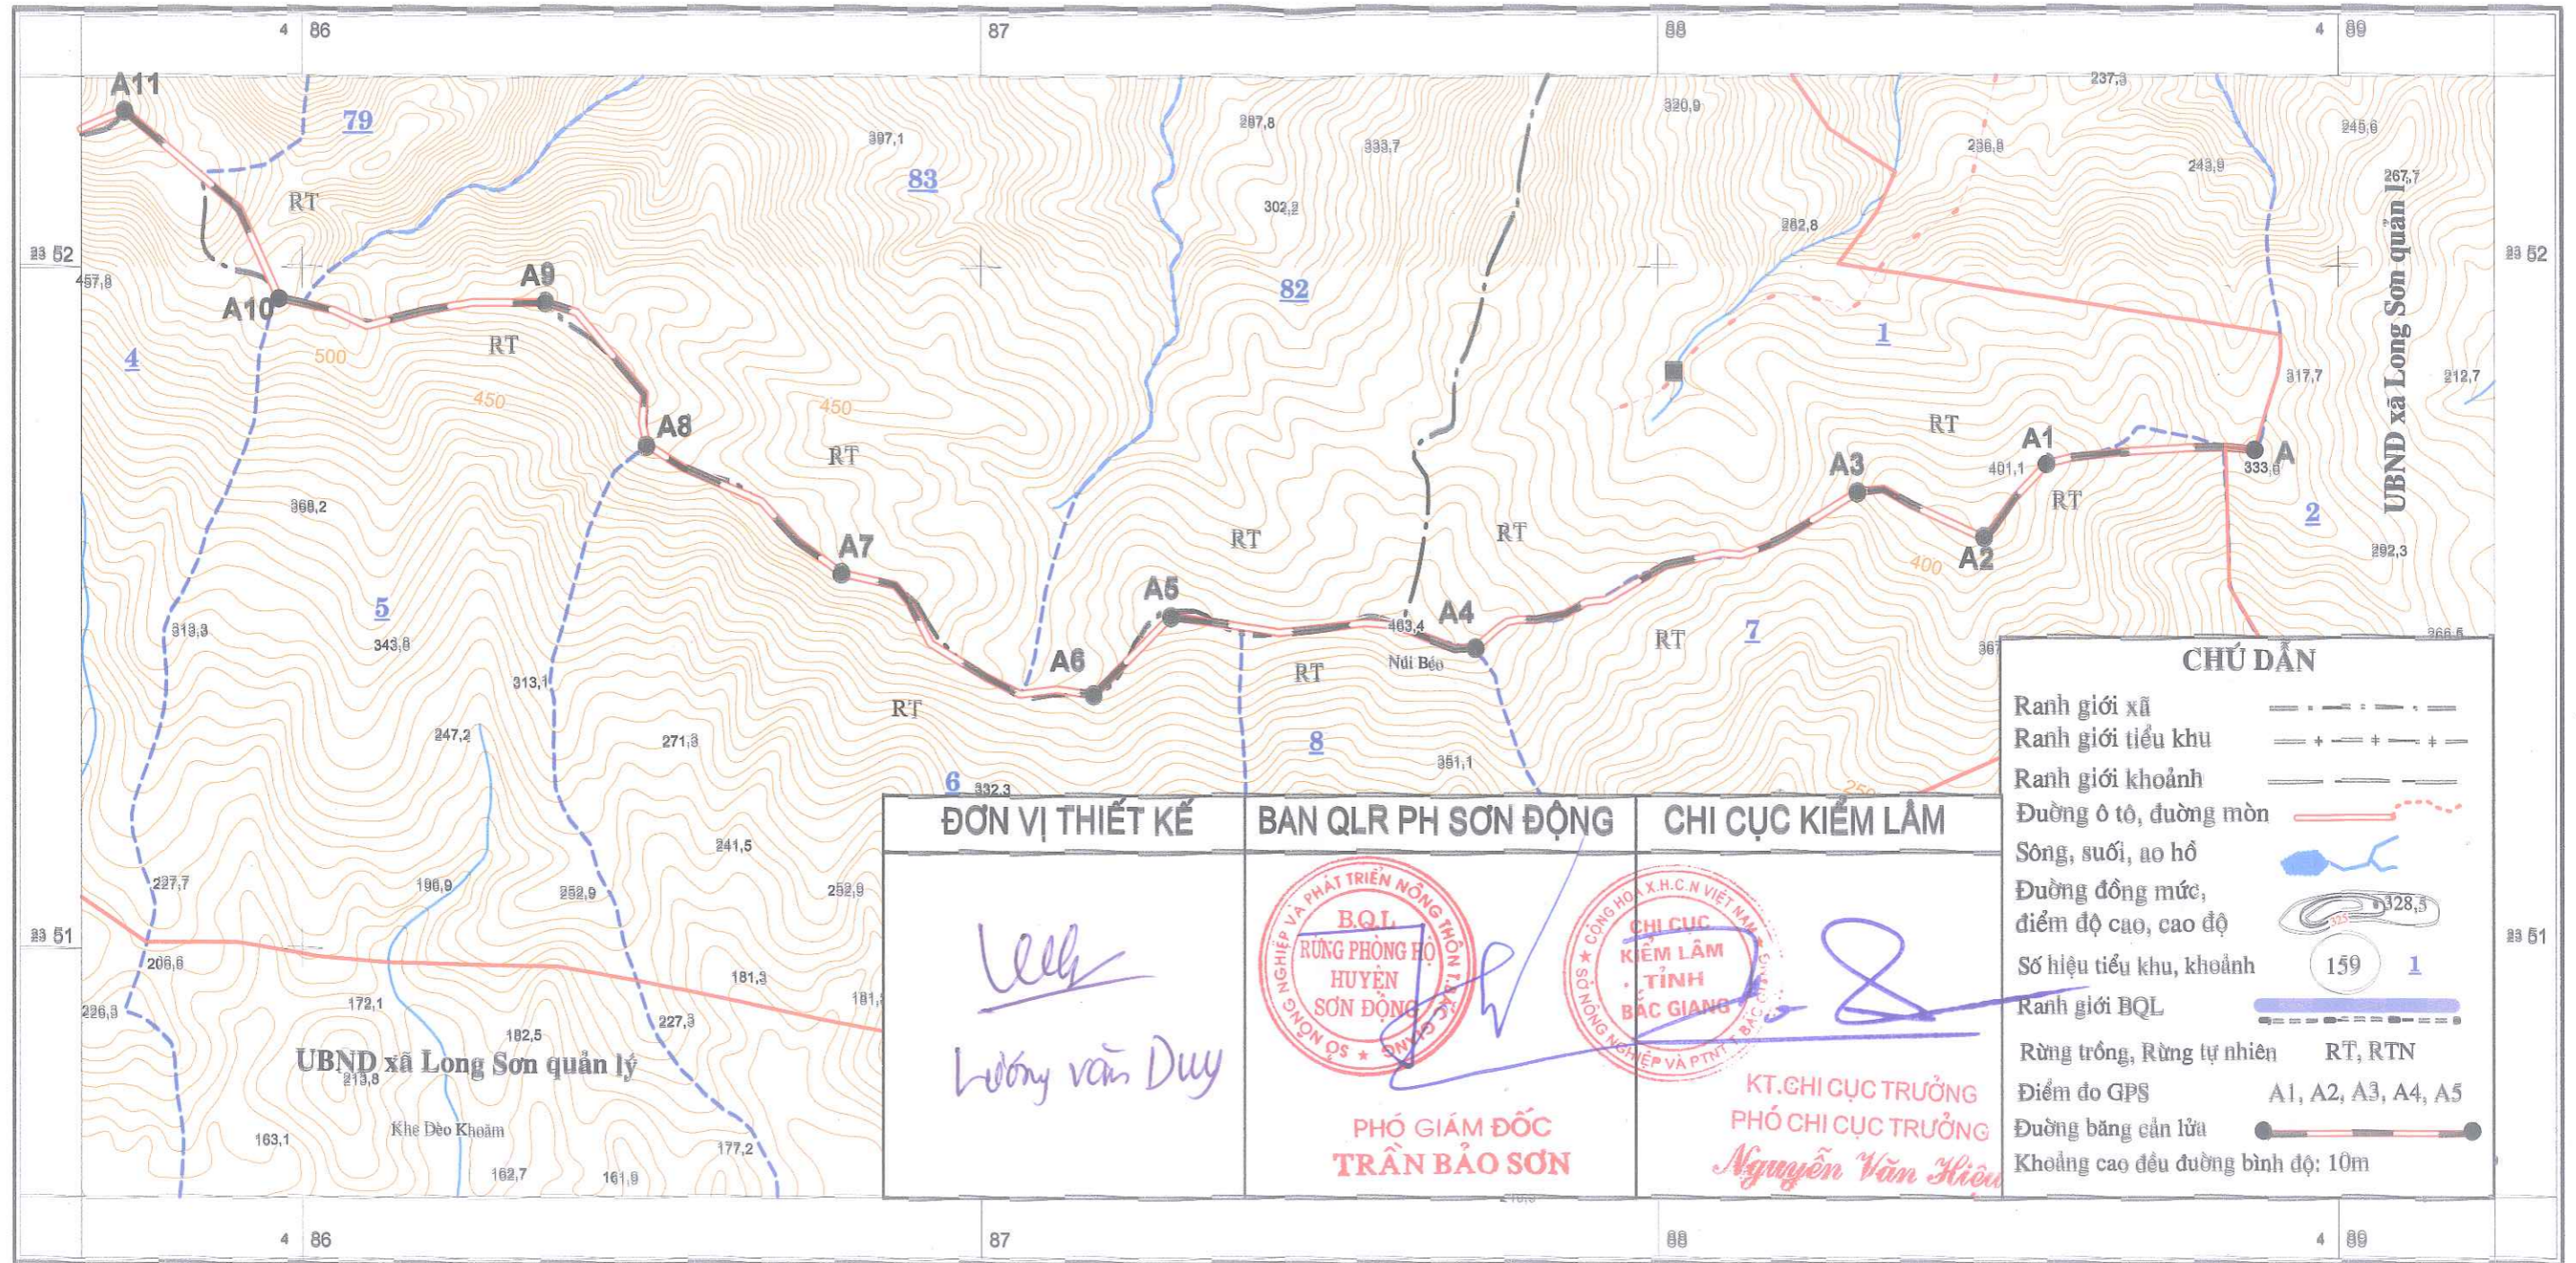

